


RDC INESS

Bureau de Permanencia  
11 m<sup>2</sup>

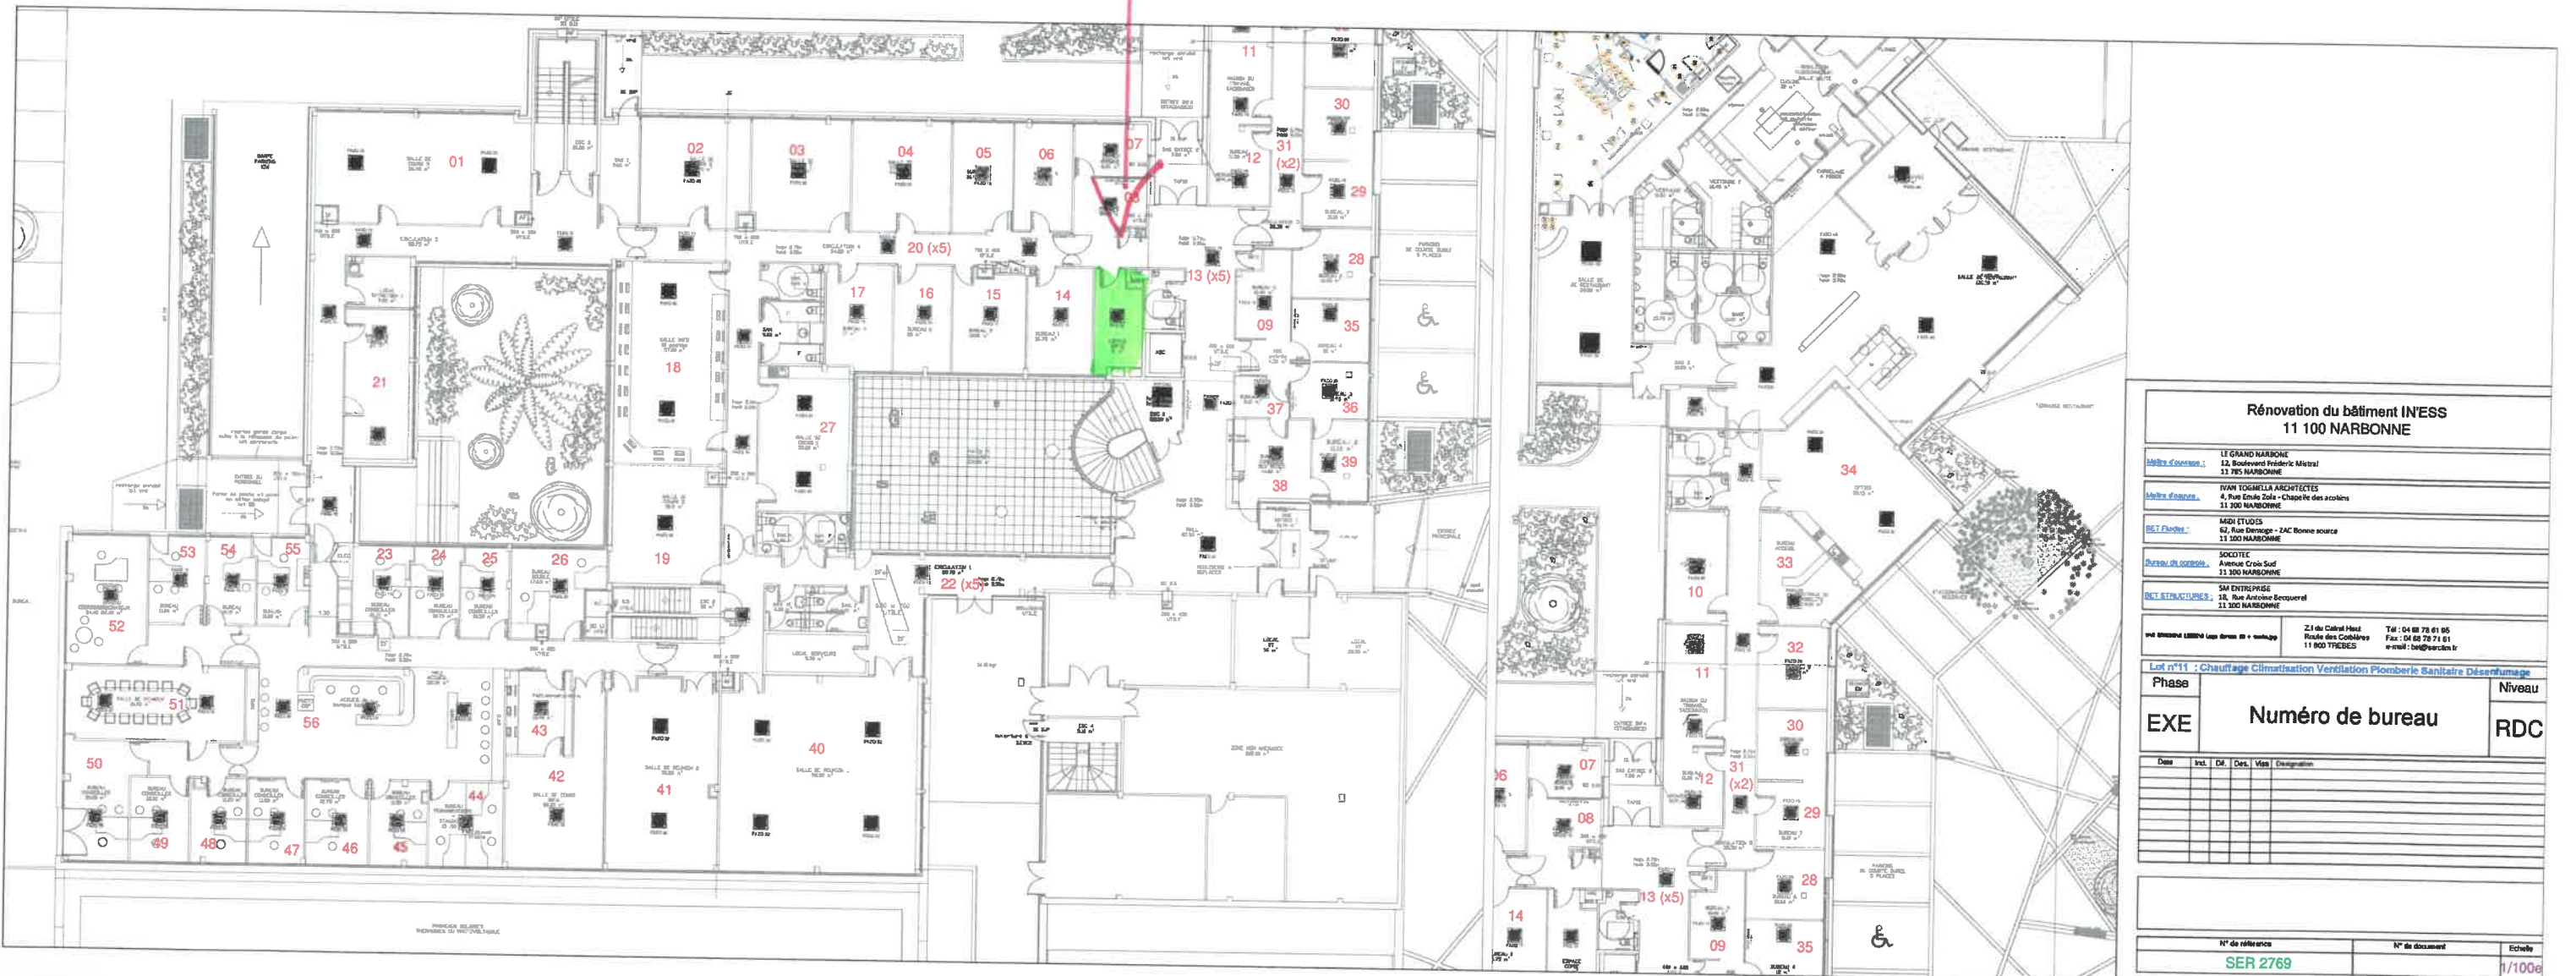

Rénovation du bâtiment INESS 11 100 NARBONNE		
LE GRAND HARBONNE 12, Boulevard Frédéric Mistral 11 100 NARBONNE		
Maître d'ouvrage : RYAN TOGARELLA ARCHITECTES 4, Rue Emile Zola - Chazelle des arènes 11 100 NARBONNE		
BET Plomberie : M&H ETUDIÉS 62, Rue Demange - ZAC Bonne source 11 100 NARBONNE		
Bureau de contrôle : SOCIÉTÉ Avenue Croix Sud 11 100 NARBONNE		
BET STIMACTIPES : SM ENTREPRISES 18, Rue Antoine Becquerel 11 100 NARBONNE		
Z.I du Cabrol Haut Rue des Colères 11 100 NARBONNE		
Tel : 04 68 78 61 85 Fax : 04 68 78 71 61 e-mail : btp@carcen.fr		
Lot n°11 : Chauffage Climatisation Ventilation Plomberie Sanitaire Désaerumage		
Phase	EXE	Niveau
Numéro de bureau		RDC
Date	Incl.	Des.
N° de référence	N° de document	Echelle
SER 2769		1/100e